


VOIR FEUILLET 3/3

Maison d'école du rang Cinq-Chicots

Mont Arthabaska

VOIR FEUILLET 2/3

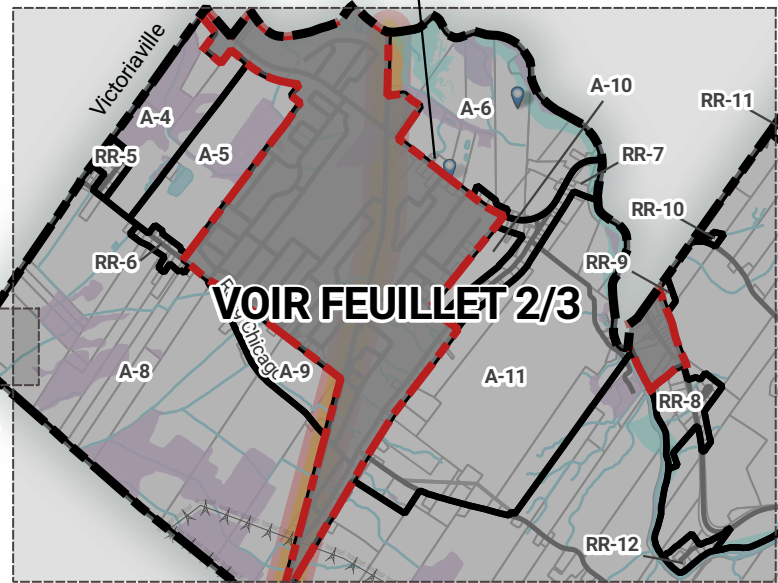

0 1,5 3 km

1:50 000

N

MUNICIPALITÉ



Annexe 1 - Plan de zonage

Feuillet 1/3 - Hors PU

*Ce plan fait partie intégrante du Règlement de zonage numéro 130-2026

LÉGENDE

- Limite de Saint-Christophe-d'Arthabaska
- Périmètre d'urbanisation
- Limite de zone
- Limite cadastrale
- Réseau routier
- Ligne électrique
- Prise d'eau potable
- Lacs et cours d'eau
- Zone inondable
- Milieu humide potentiel
- Zone de bruit routier (101m)
- Zone de bruit routier (150 m)
- Zone de prohibition d'élevage de porcs et de veaux de lait

Modification au plan de zonage

No règlement	Entrée en vigueur

Références cartographiques :
MRC d'Arthabaska

Numéro de projet : 2209-119
Format original : 11x17
Projection : NAD 83 (CSRS) / MTM zone 8
Dernière modification : 2024-11-22

apur
créatif



Annexe 1 - Plan de zonage

Feuillet 2/3 - PU

*Ce plan fait partie intégrante du Règlement de zonage numéro 130-2026

LÉGENDE


- Limite de Saint-Christophe-d'Arthabaska
- - - Périimètre d'urbanisation
- ▭ Limite de zone
- ▭ Limite cadastrale
- Réseau routier
- ⋈⋈⋈⋈ Ligne électrique
- 📍 Prise d'eau potable
- 🟦 Lacs et cours d'eau
- 🟦 Zone inondable
- 🟪 Milieu humide potentiel
- 🟡 Zone de bruit routier (101m)
- 🟠 Zone de bruit routier (150 m)
- 🟤 Zone de prohibition d'élevage de porcs et de veaux de lait

Modification au plan de zonage	
No règlement	Entrée en vigueur

Références cartographiques :
MRC d'Arthabaska

Numéro de projet : 2209-119
Format original : 11x17
Projection : NAD 83 (CSRS) / MTM zone 8
Dernière modification : 2025-09-15



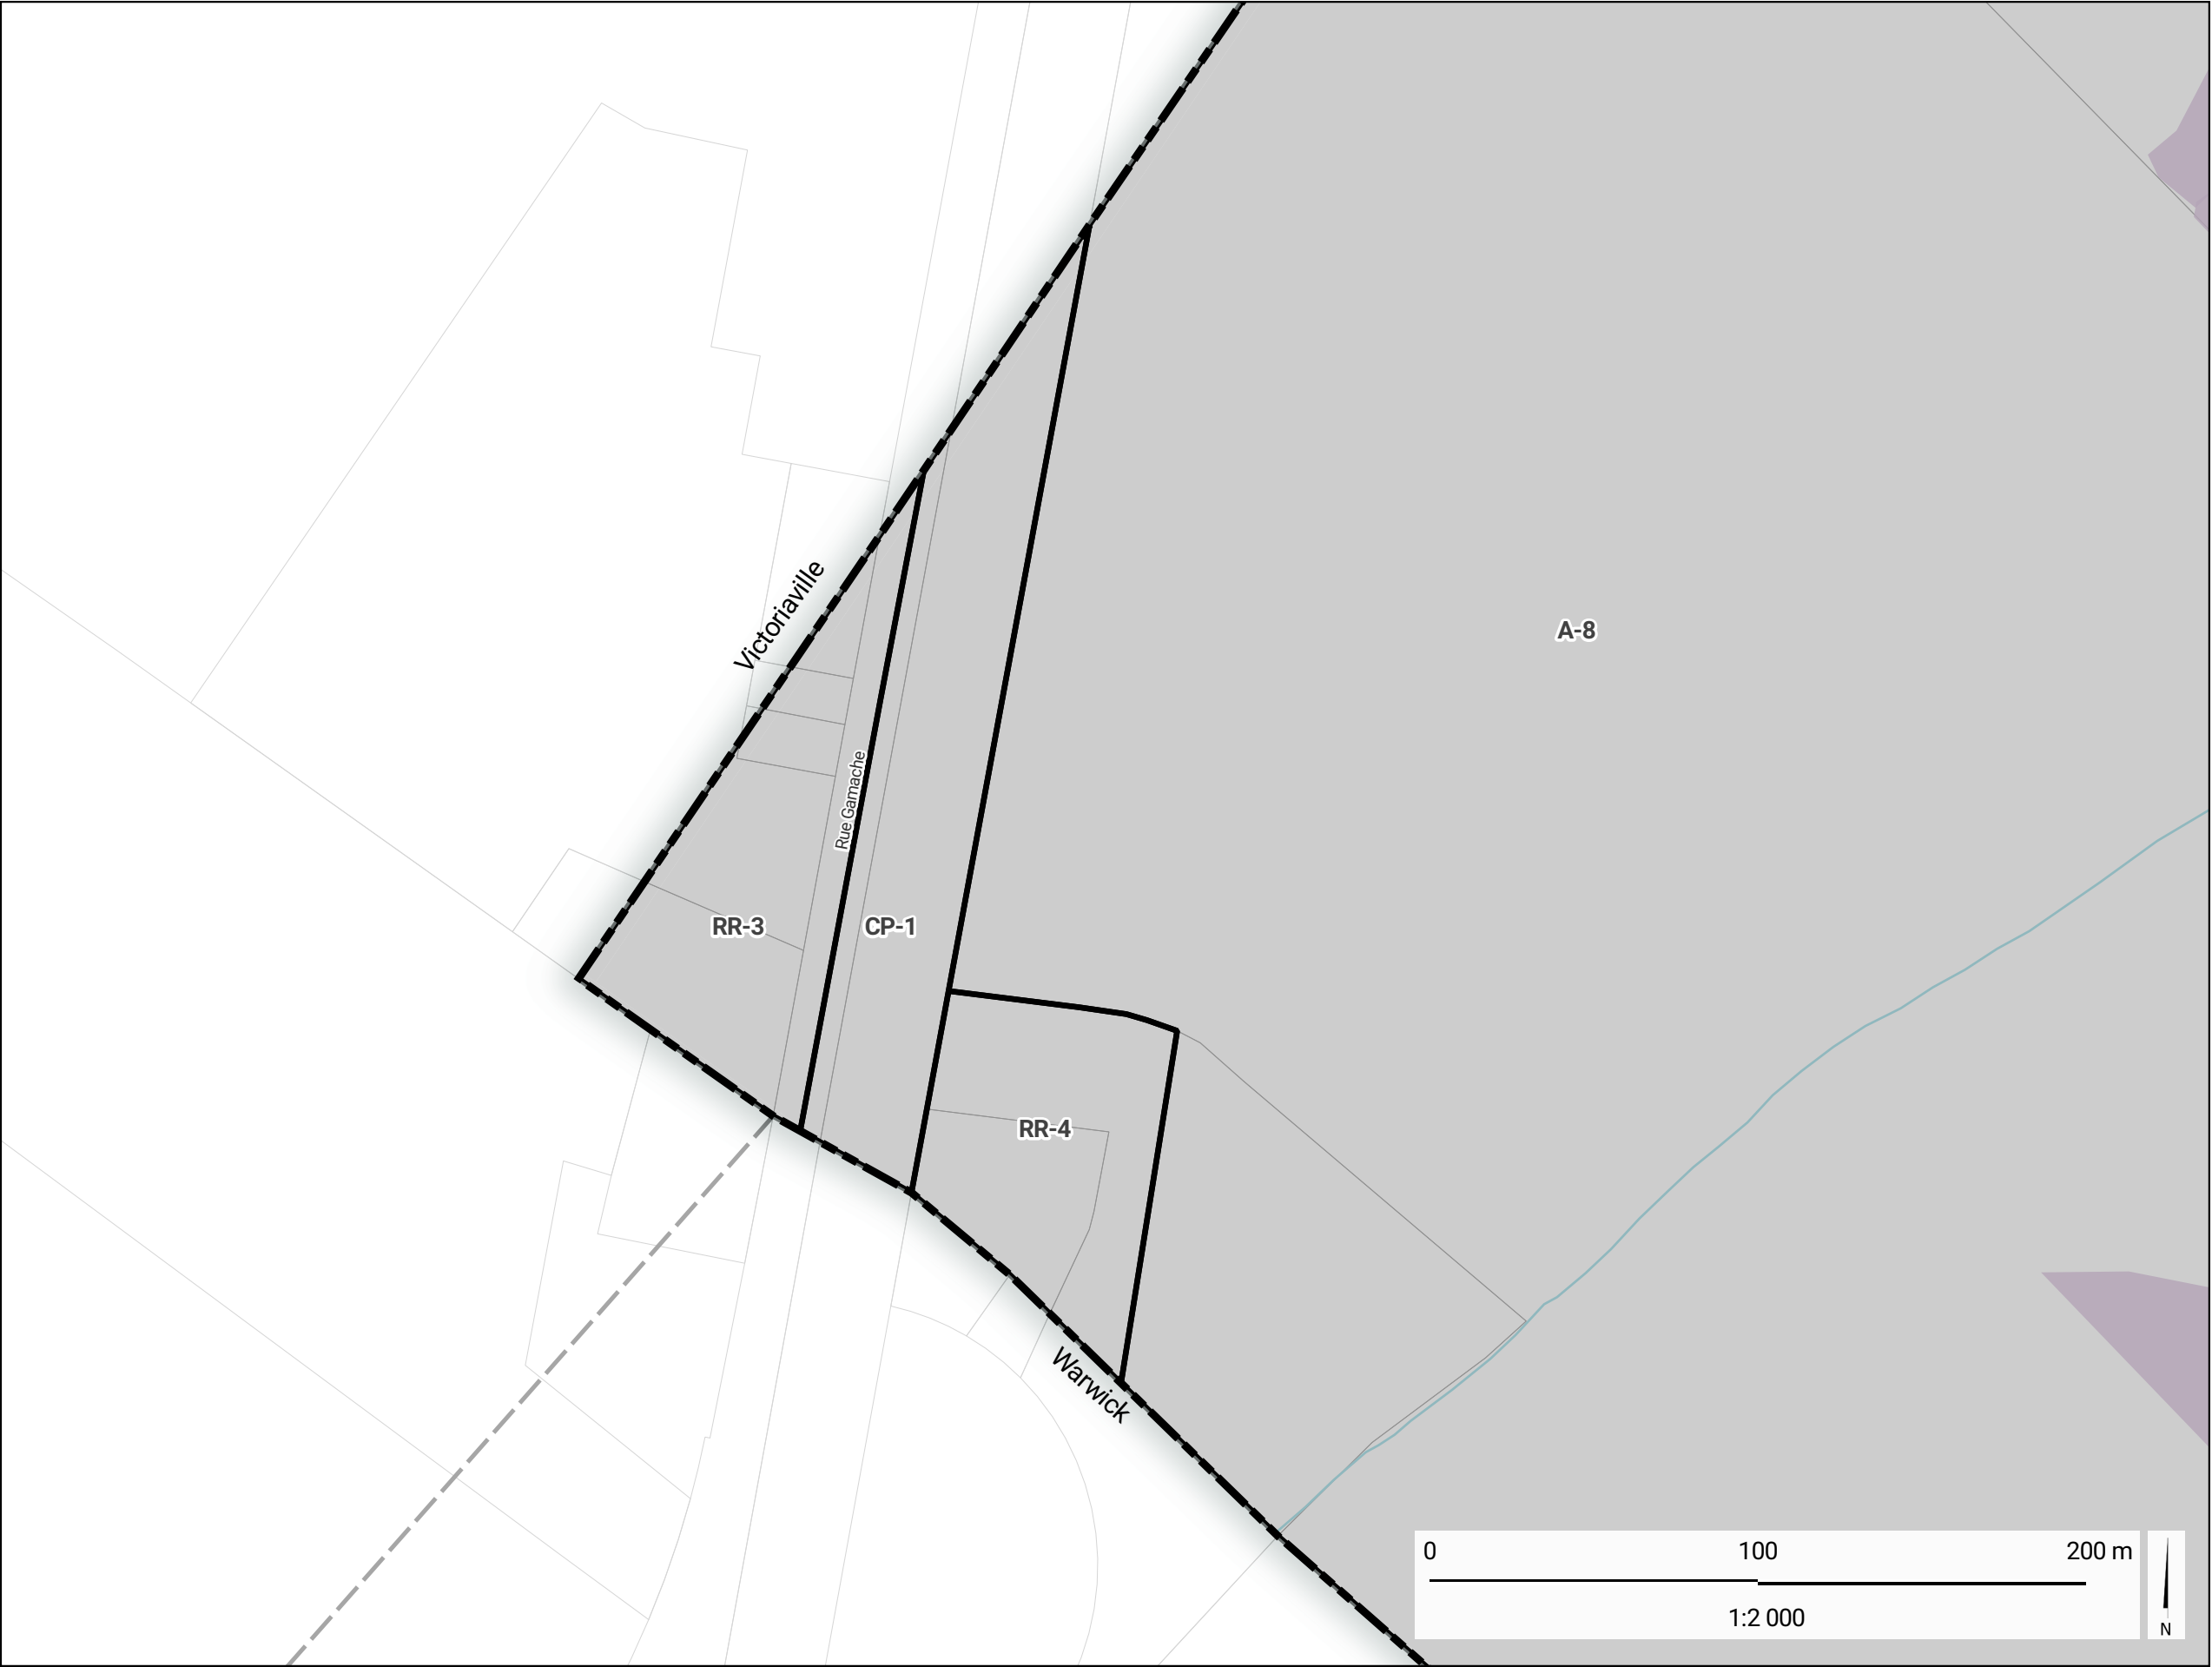

Annexe 1 - Plan de zonage

Feuillet 3/3 - Hors PU

*Ce plan fait partie intégrante du Règlement de zonage numéro 130-2026

LÉGENDE

- Limite de Saint-Christophe-d'Arthabaska
- Périmètre d'urbanisation
- Limite de zone
- Limite cadastrale
- Réseau routier
- Lacs et cours d'eau
- Milieu humide potentiel
- Zone de prohibition d'élevage de porcs et de veaux de lait

Modification au plan de zonage	
No règlement	Entrée en vigueur

Références cartographiques :
MRC d'Arthabaska

Numéro de projet : 2209-119
Format original : 11x17
Projection : NAD 83 (CSRS) / MTM zone 8
Dernière modification : 2024-11-22

