

Annexe A - Grandes affectations du sol

Feuillet 1/2 - Hors PU

*Ce plan fait partie intégrante du Plan d'urbanisme numéro 129-2026

LÉGENDE


-  Limite de Saint-Christophe-d'Arthabaska
-  Limite municipalité voisine
-  Périmètre d'urbanisation
-  Limite de lot
-  Réseau routier
-  Ligne électrique
-  Prise d'eau potable
-  Lac et cours d'eau


AFFECTATIONS

-  Agricole
-  Récréotouristique
-  Résidentielle rurale
-  Villégiature

Références cartographiques :
MRC d'Arthabaska (13/01/23)

Numéro de projet : 2209-119
Format original : 11x17
Projection : NAD 83 (CSRS) / MTM zone 8
Dernière modification : 2024-11-13

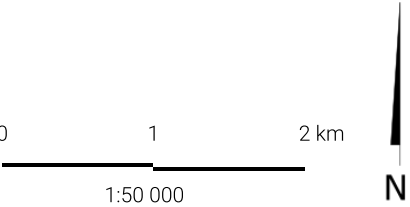

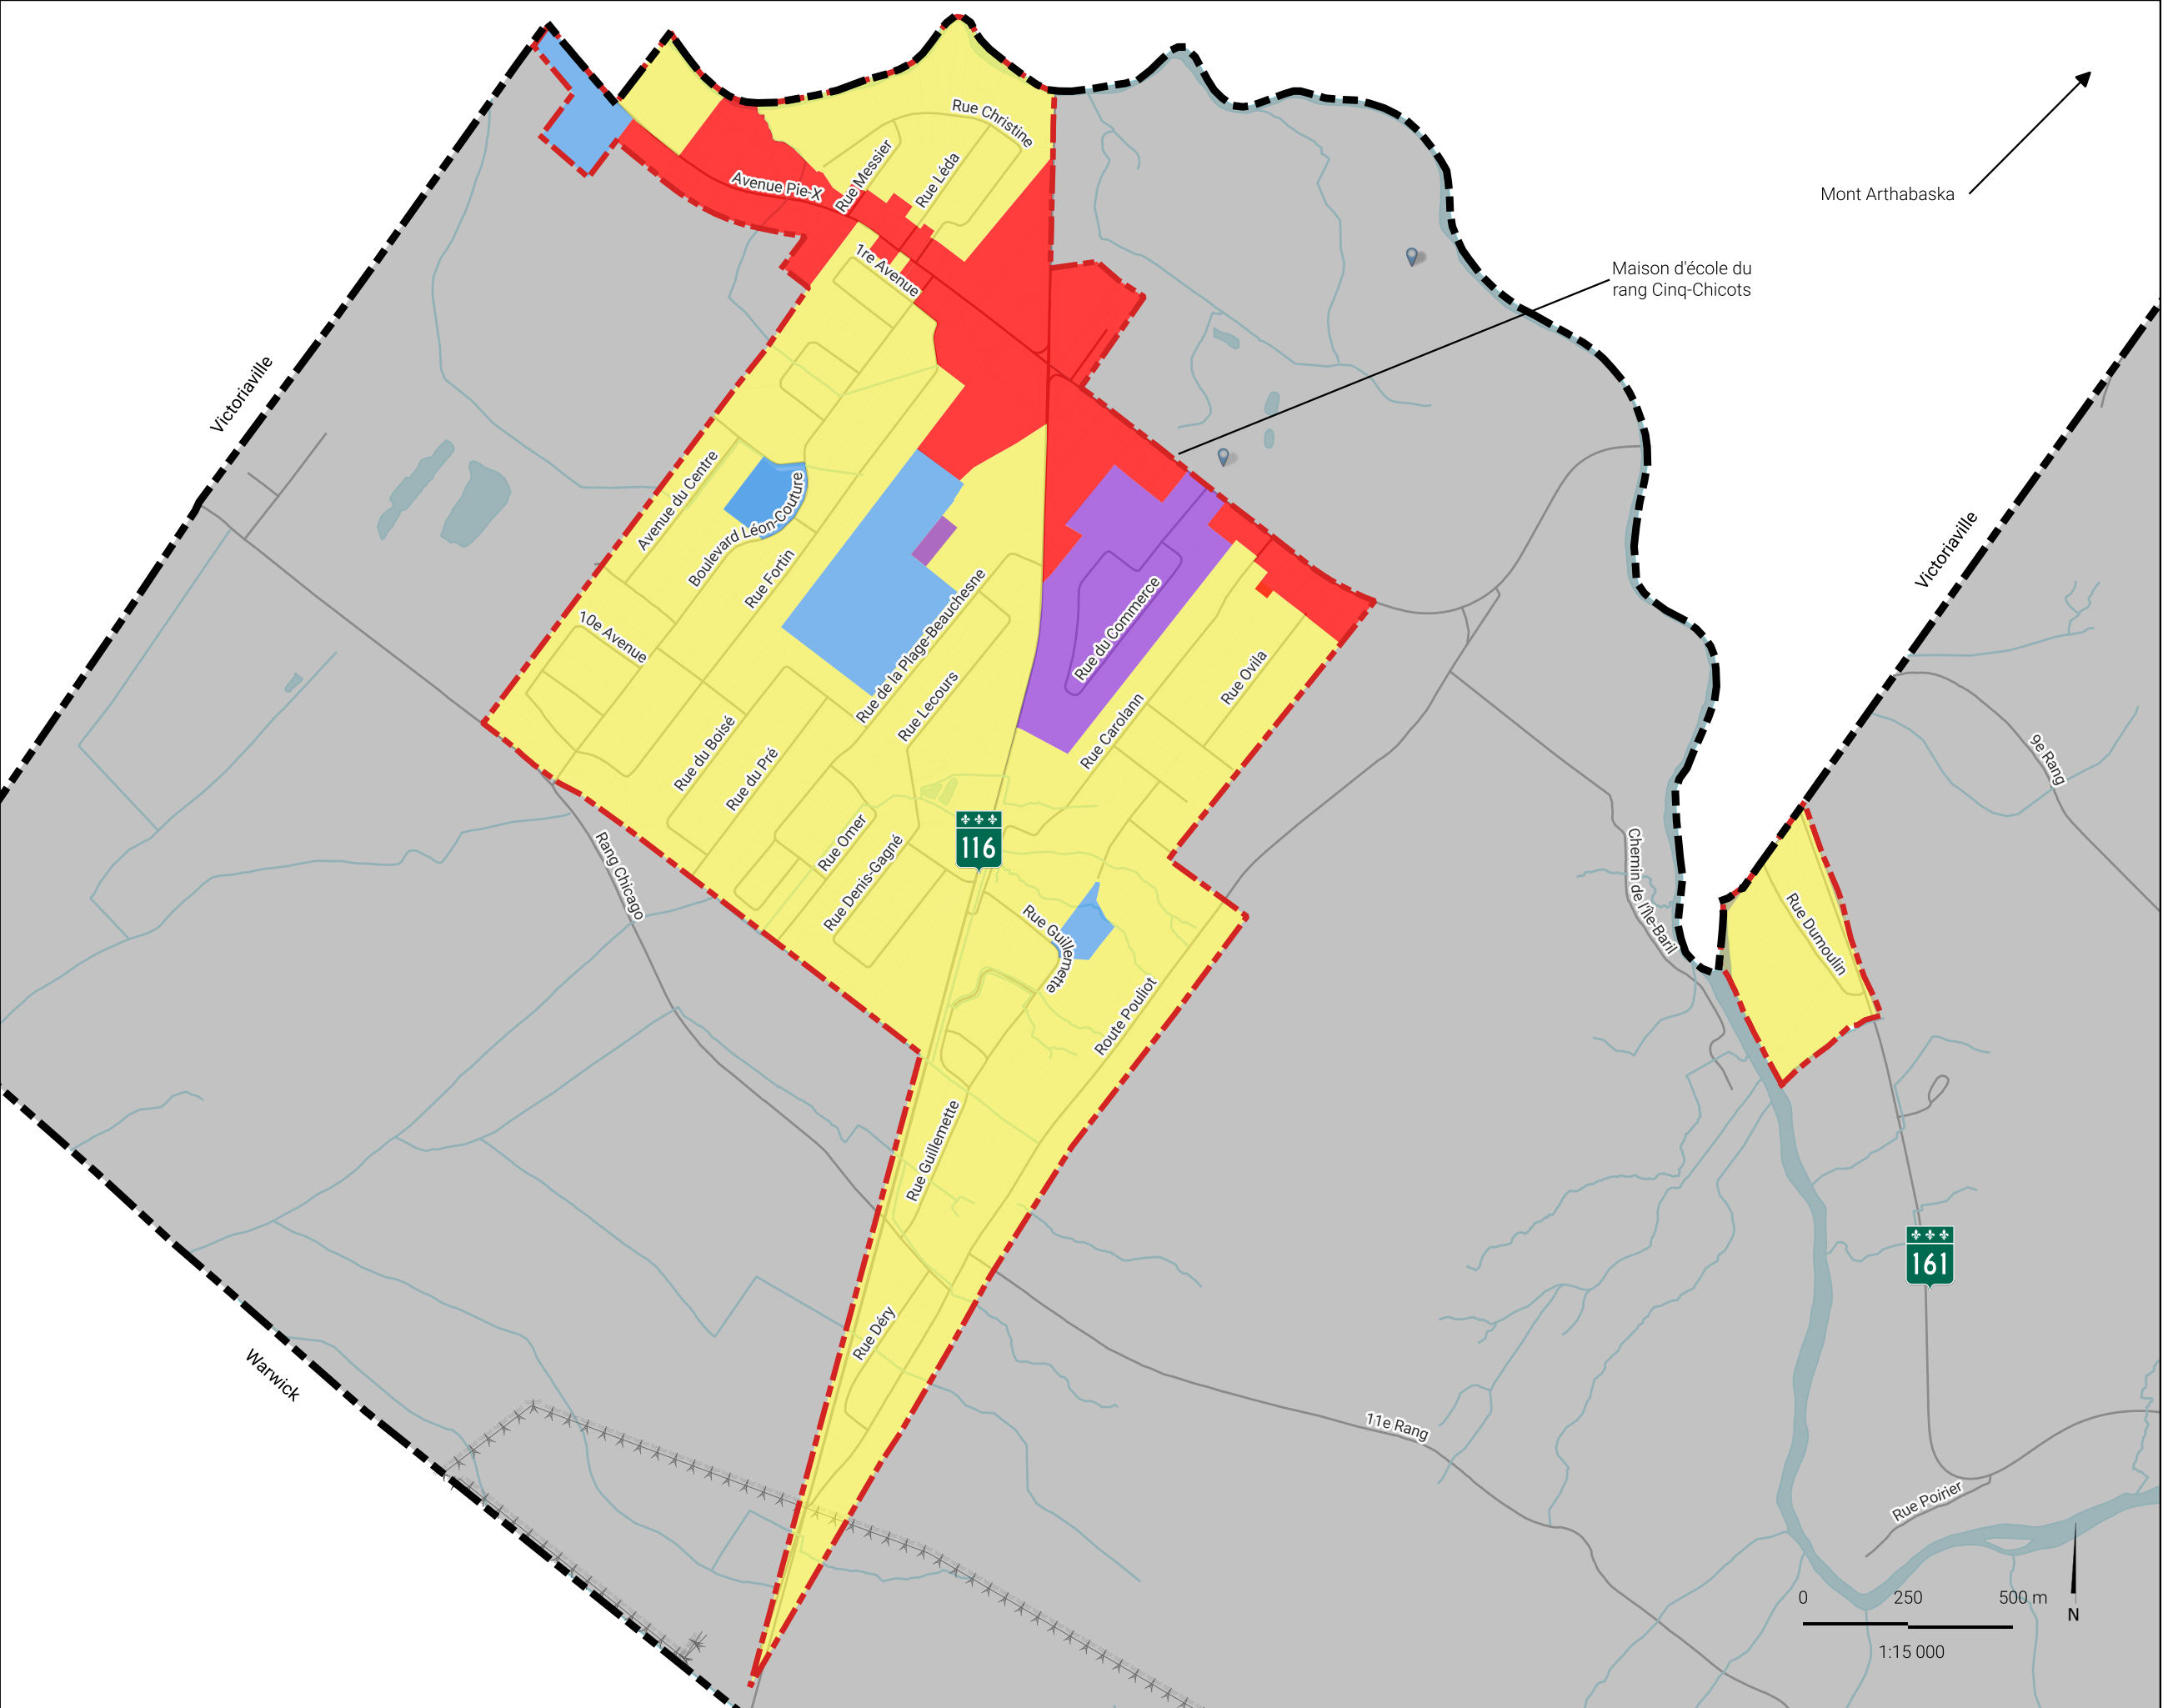

Annexe A - Grandes affectations du sol

Feuillet 2/2 - PU

*Ce plan fait partie intégrante du Plan d'urbanisme numéro 129-2026

LÉGENDE

- Limite de Saint-Christophe-d'Arthabaska
- - - Limite municipalité voisine
- - - Périimètre d'urbanisation
- Limite de lot
- Réseau routier
- ***** Ligne électrique
- 📍 Prise d'eau potable
- 💧 Lac et cours d'eau

AFFECTATIONS

- 🌱 Agricole
- 🏢 Commerciale
- 🏠 Habitation
- 🏭 Industrielle
- 💡 Publique ou institutionnelle

Références cartographiques :
MRC d'Arthabaska (13/01/23)

Numéro de projet : 2209-119
Format original : 11x17
Projection : NAD 83 (CSRS) / MTM zone 8
Dernière modification : 2025-09-15

