


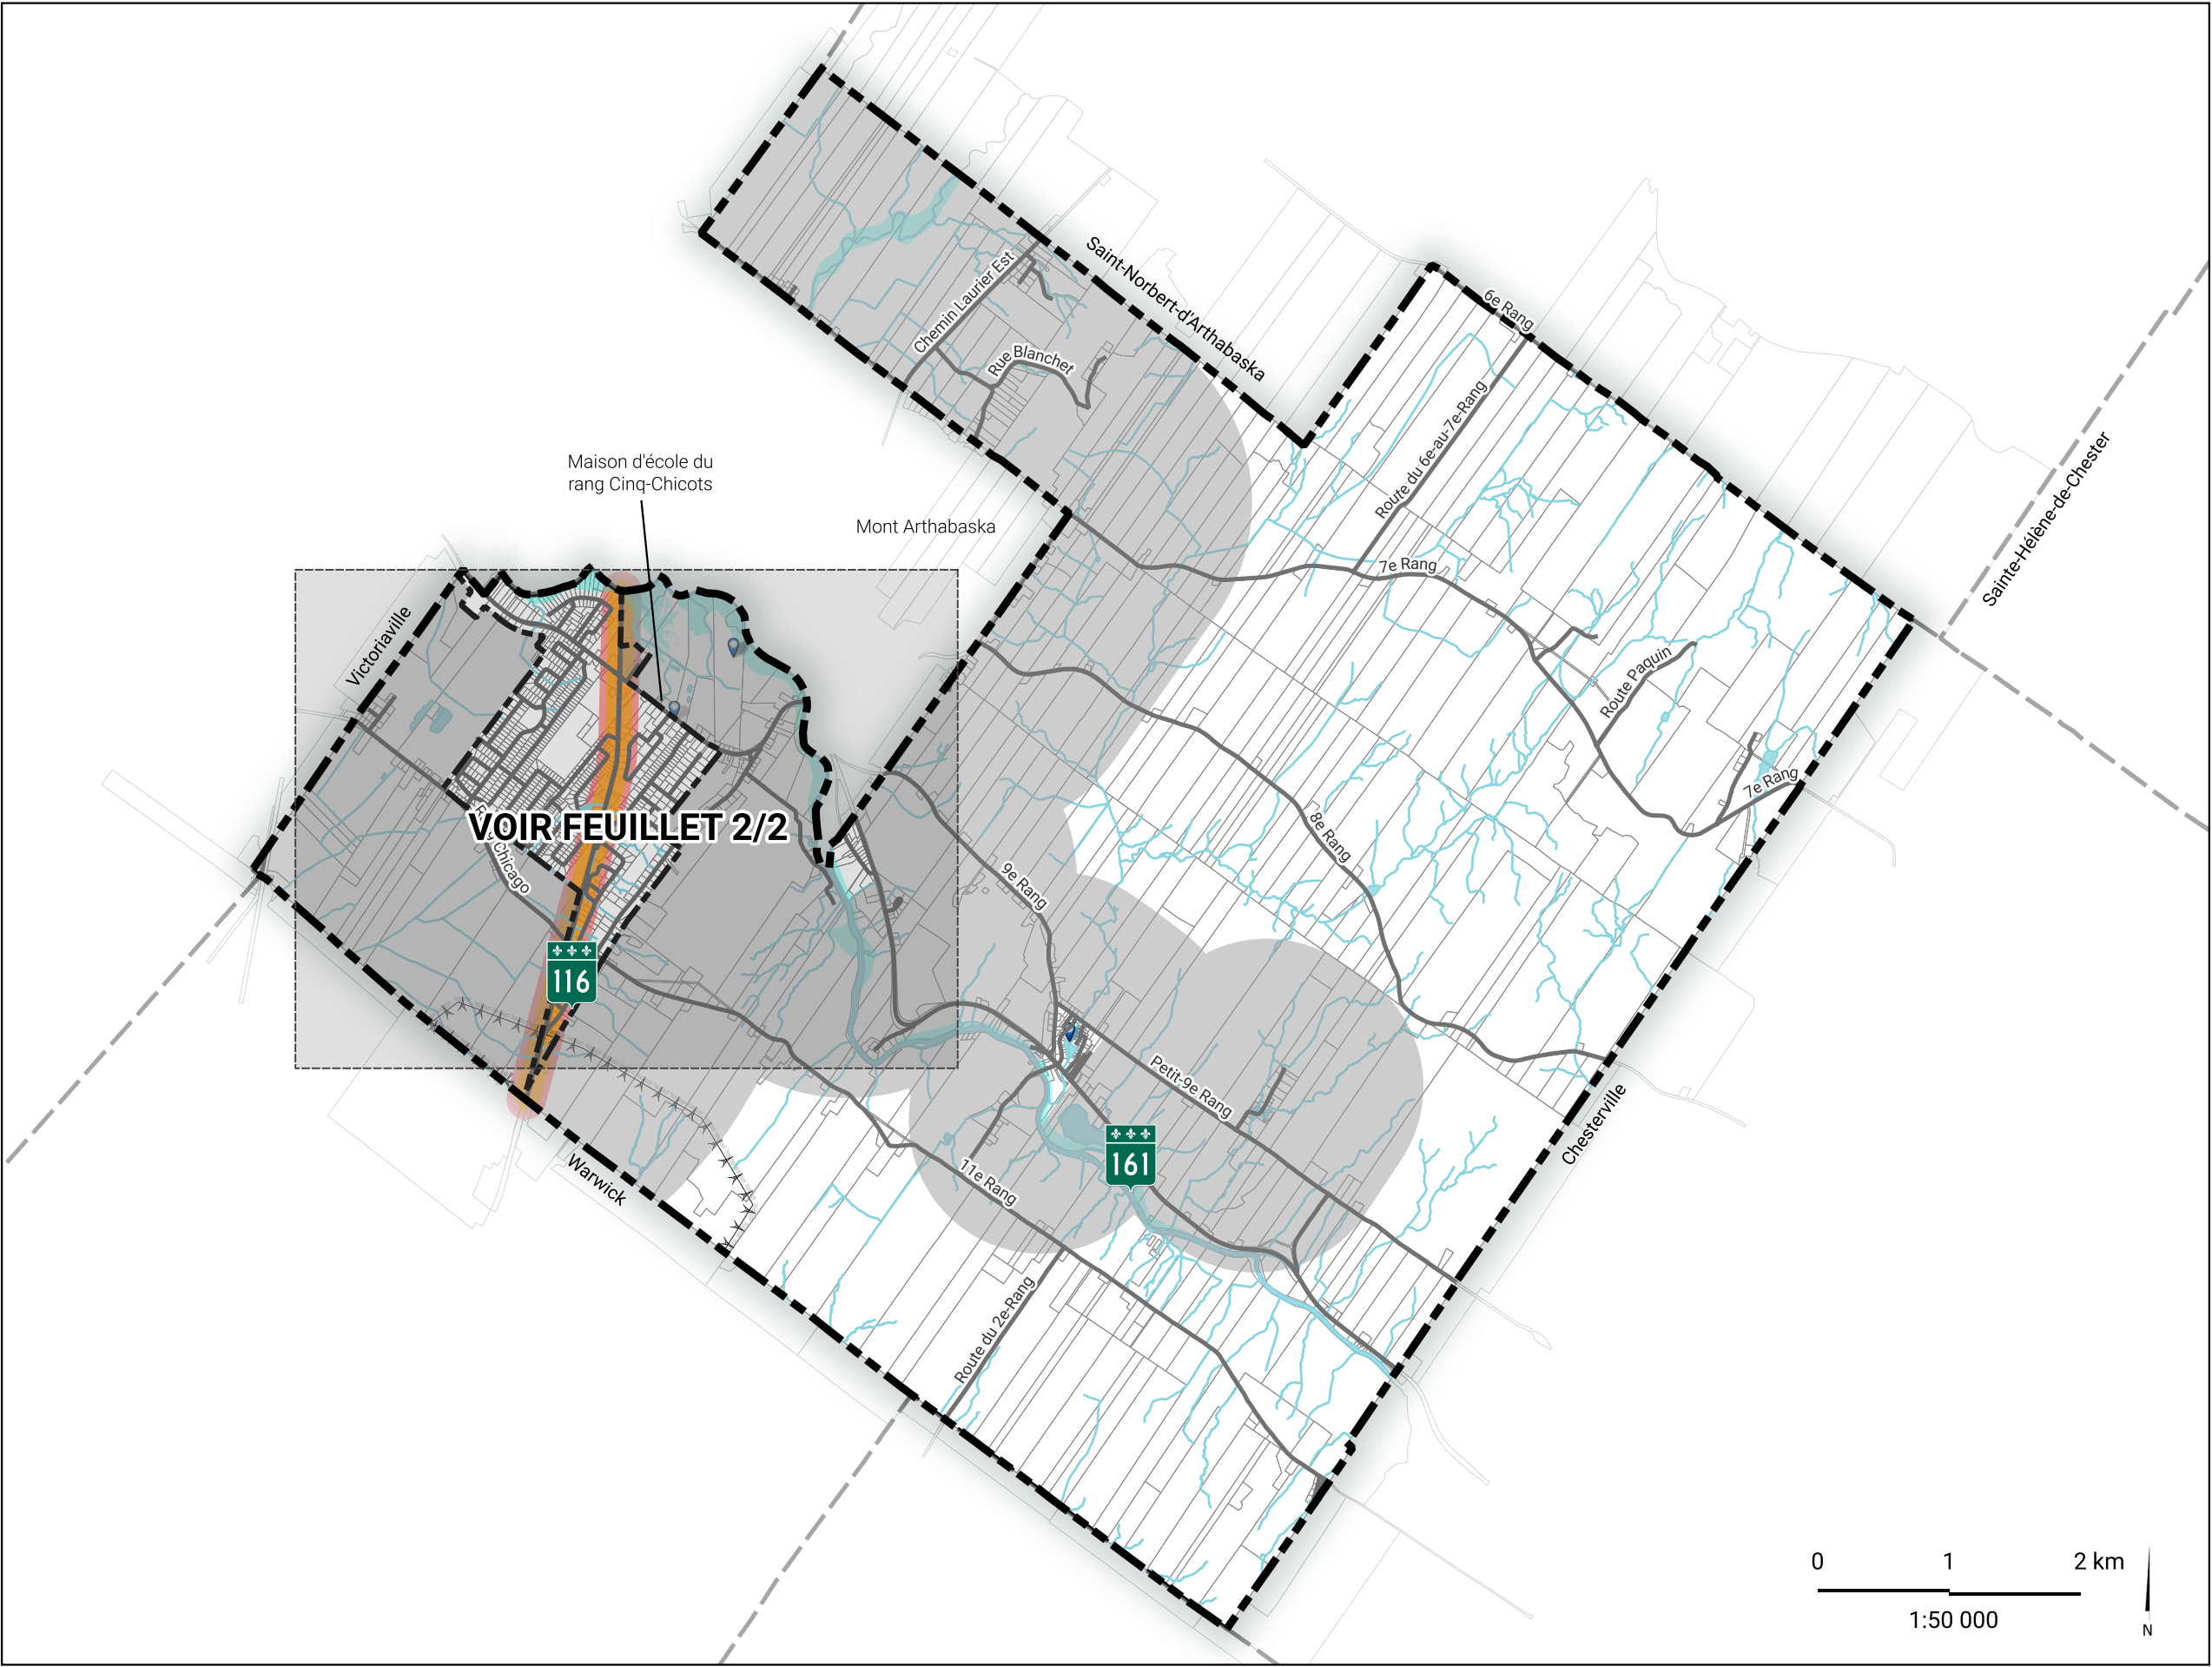

Annexe B - Contraintes naturelles et anthropiques

Feuillet 1/2 - Extérieur du PU

*Ce plan fait partie intégrante du Plan d'urbanisme numéro 129-2026

LÉGENDE

- Limite de Saint-Christophe-d'Arthabaska
- Limites municipalités voisines
- Périmètre d'urbanisation
- Limite de lot
- Réseau routier
- Ligne électrique
- Lac et cours d'eau
- Prise d'eau potable
- Zone inondable
- Zone de bruit routier (101m)
- Zone de bruit routier (150 m)
- Zone de prohibition d'élevage de porcs et de veaux de lait

Références cartographiques :

MRC d'Arthabaska

Numéro de projet : 2209-119
Format original : 11x17
Projection : NAD 83 (CSRS) / MTM zone 8
Dernière modification : 2024-11-22





Annexe B - Contraintes naturelles et anthropiques

Feuillet 2/2 - Intérieur du PU

*Ce plan fait partie intégrante du Plan d'urbanisme numéro 129-2026

LÉGENDE

- Limite de Saint-Christophe-d'Arthabaska
- Limites municipalités voisines
- Périmètre d'urbanisation
- Limite de lot
- Réseau routier
- Ligne électrique
- Lac et cours d'eau
- Prise d'eau potable
- Zone inondable
- Zone de bruit routier (101m)
- Zone de bruit routier (150 m)
- Zone de prohibition d'élevage de porcs et de veaux de lait

Références cartographiques :
MRC d'Arthabaska

Numéro de projet : 2209-119
Format original : 11x17
Projection : NAD 83 (CSRS) / MTM zone 8
Dernière modification : 2024-11-22

