


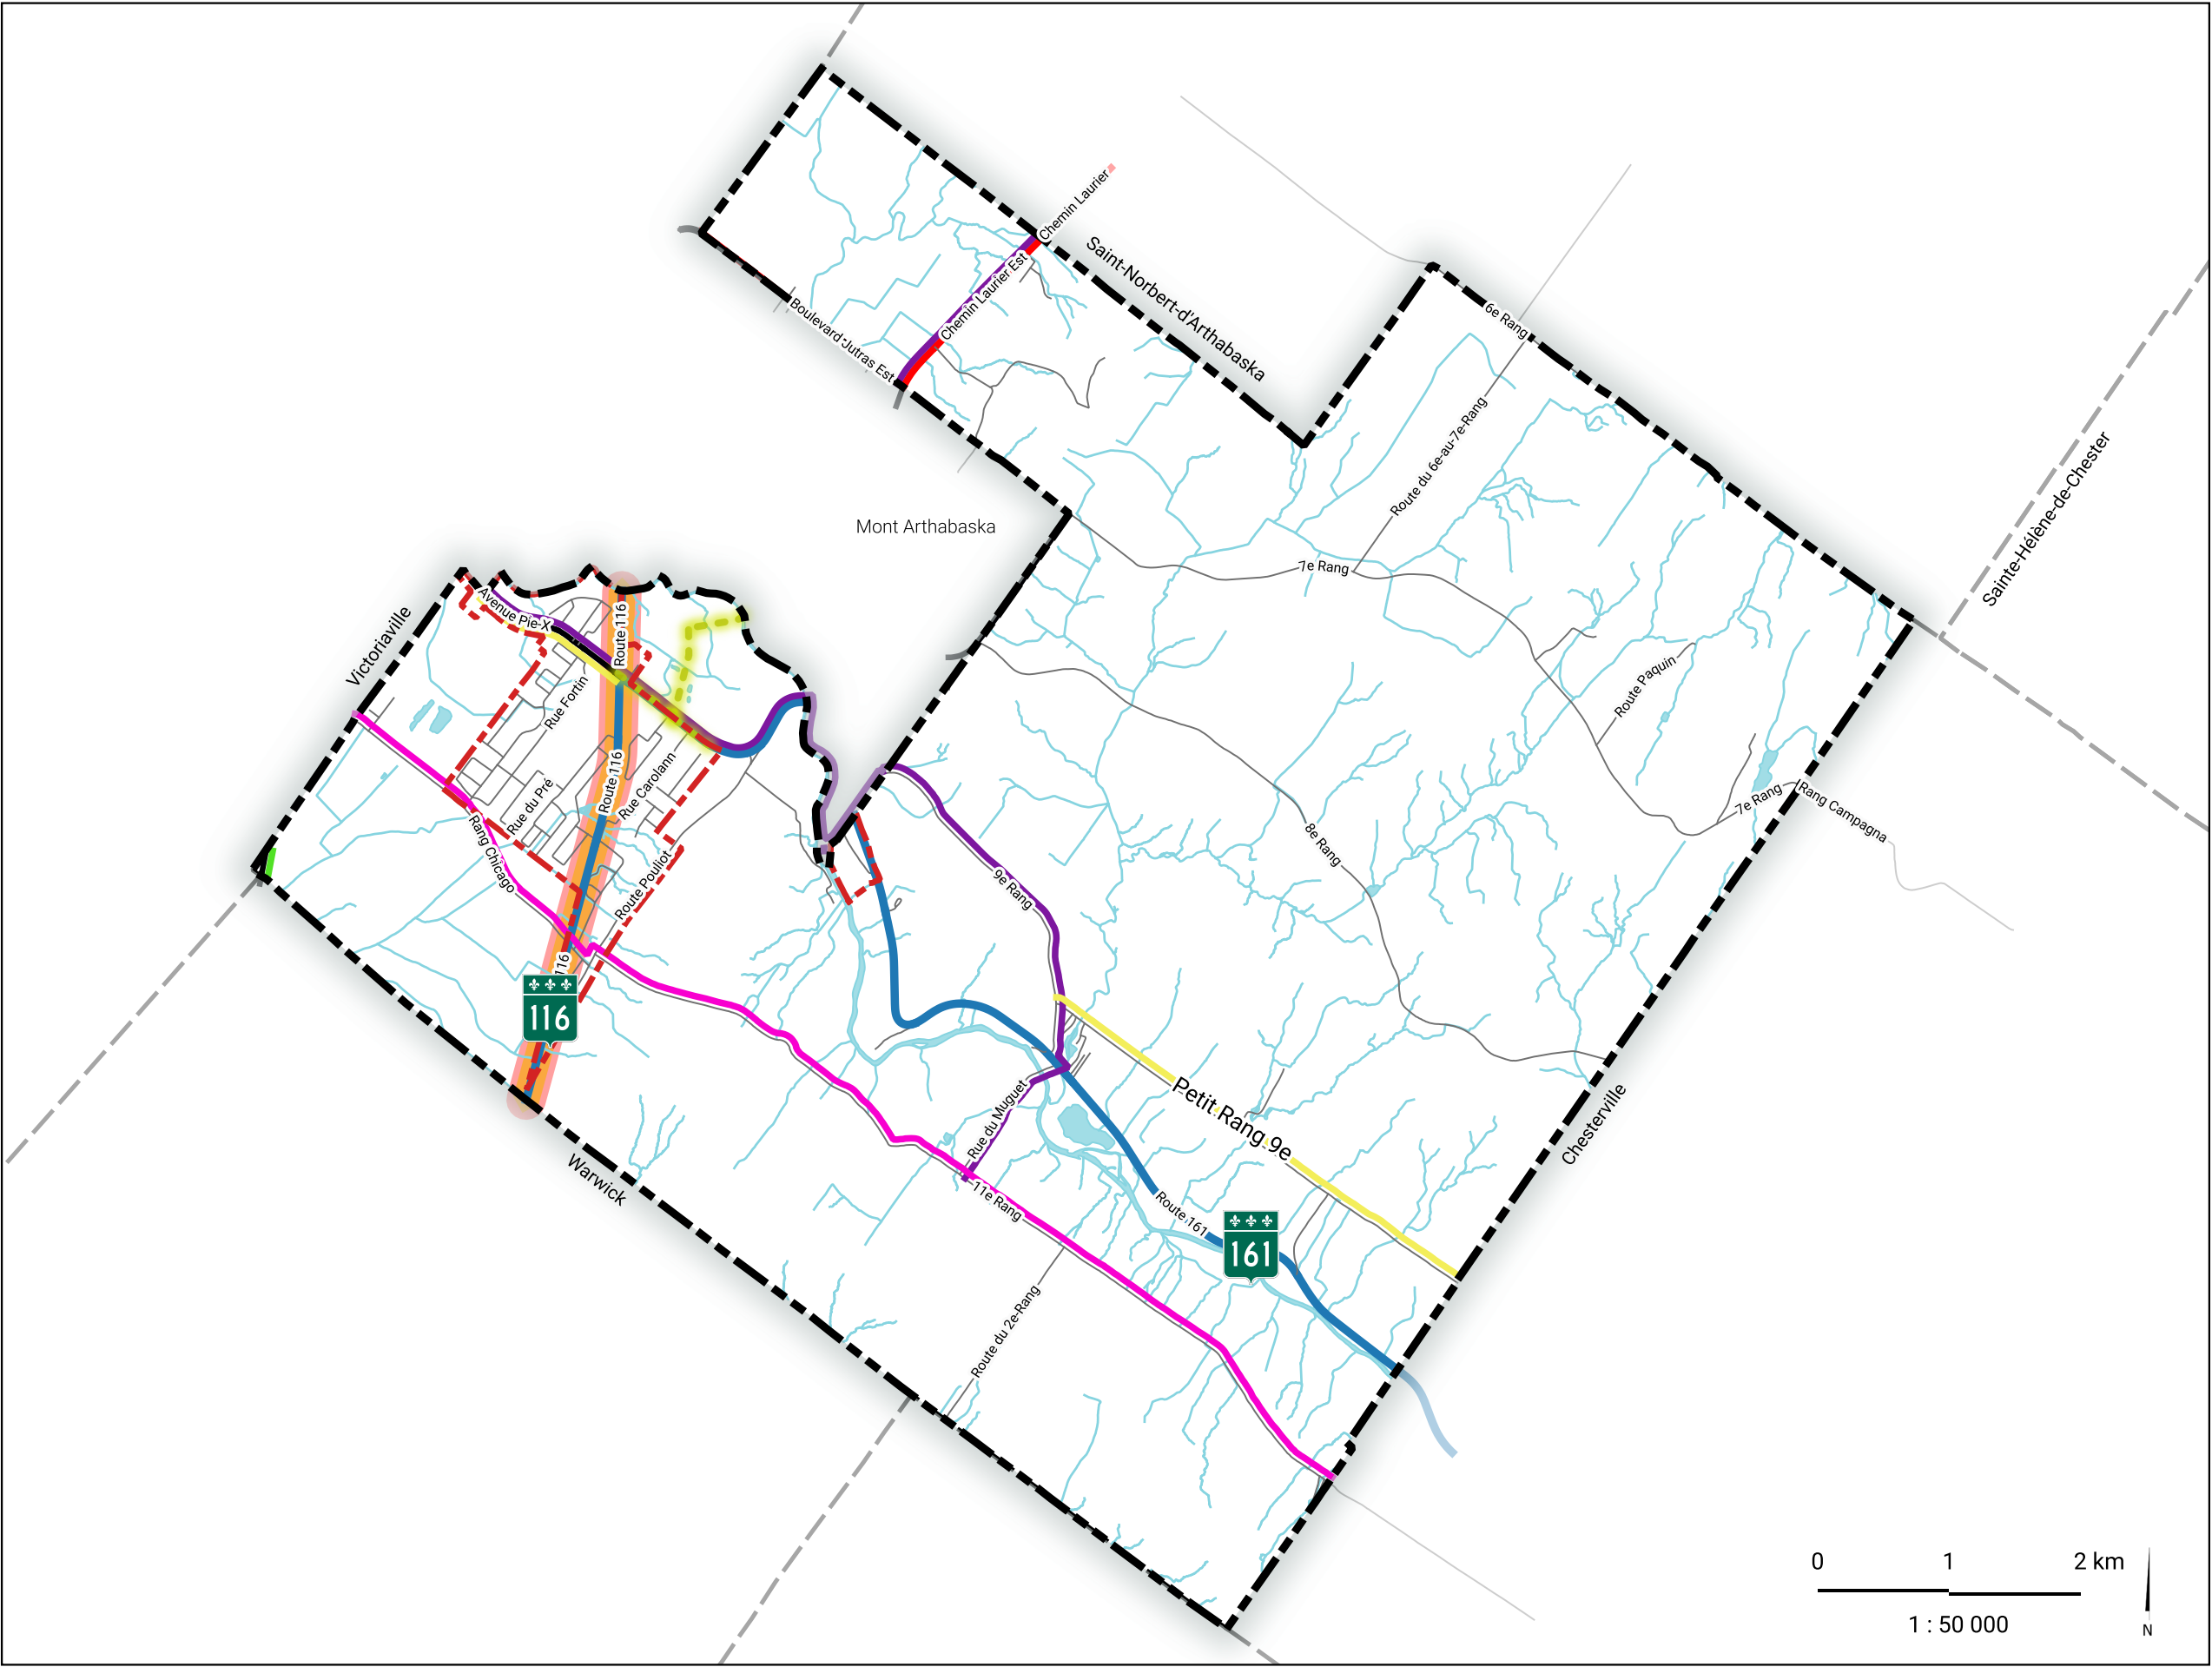

Annexe C - Mobilité

*Ce plan fait partie intégrante du Plan d'urbanisme numéro 129-2026

LÉGENDE

- Limite de Saint-Christophe-d'Arthabaska
- Limites municipalités voisines
- Périmètre d'urbanisation
- Lacs et cours d'eau
- Zone de bruit routier (101m)
- Zone de bruit routier (150 m)

RÉSEAU CYCLABLE

- La route des Saveurs
- La route panoramique
- Parc linéaire des Bois-Francis
- Local
- Piste projetée

RÉSEAU ROUTIER

- Collectrice de transit
- Nationale
- Collectrice municipale
- Locale

Références cartographiques :
MRC d'Arthabaska

Numéro de projet : 2209-119
Format original : 11x17
Projection : NAD 83 (CSRS) / MTM zone 8
Dernière modification : 2023-11-03

