


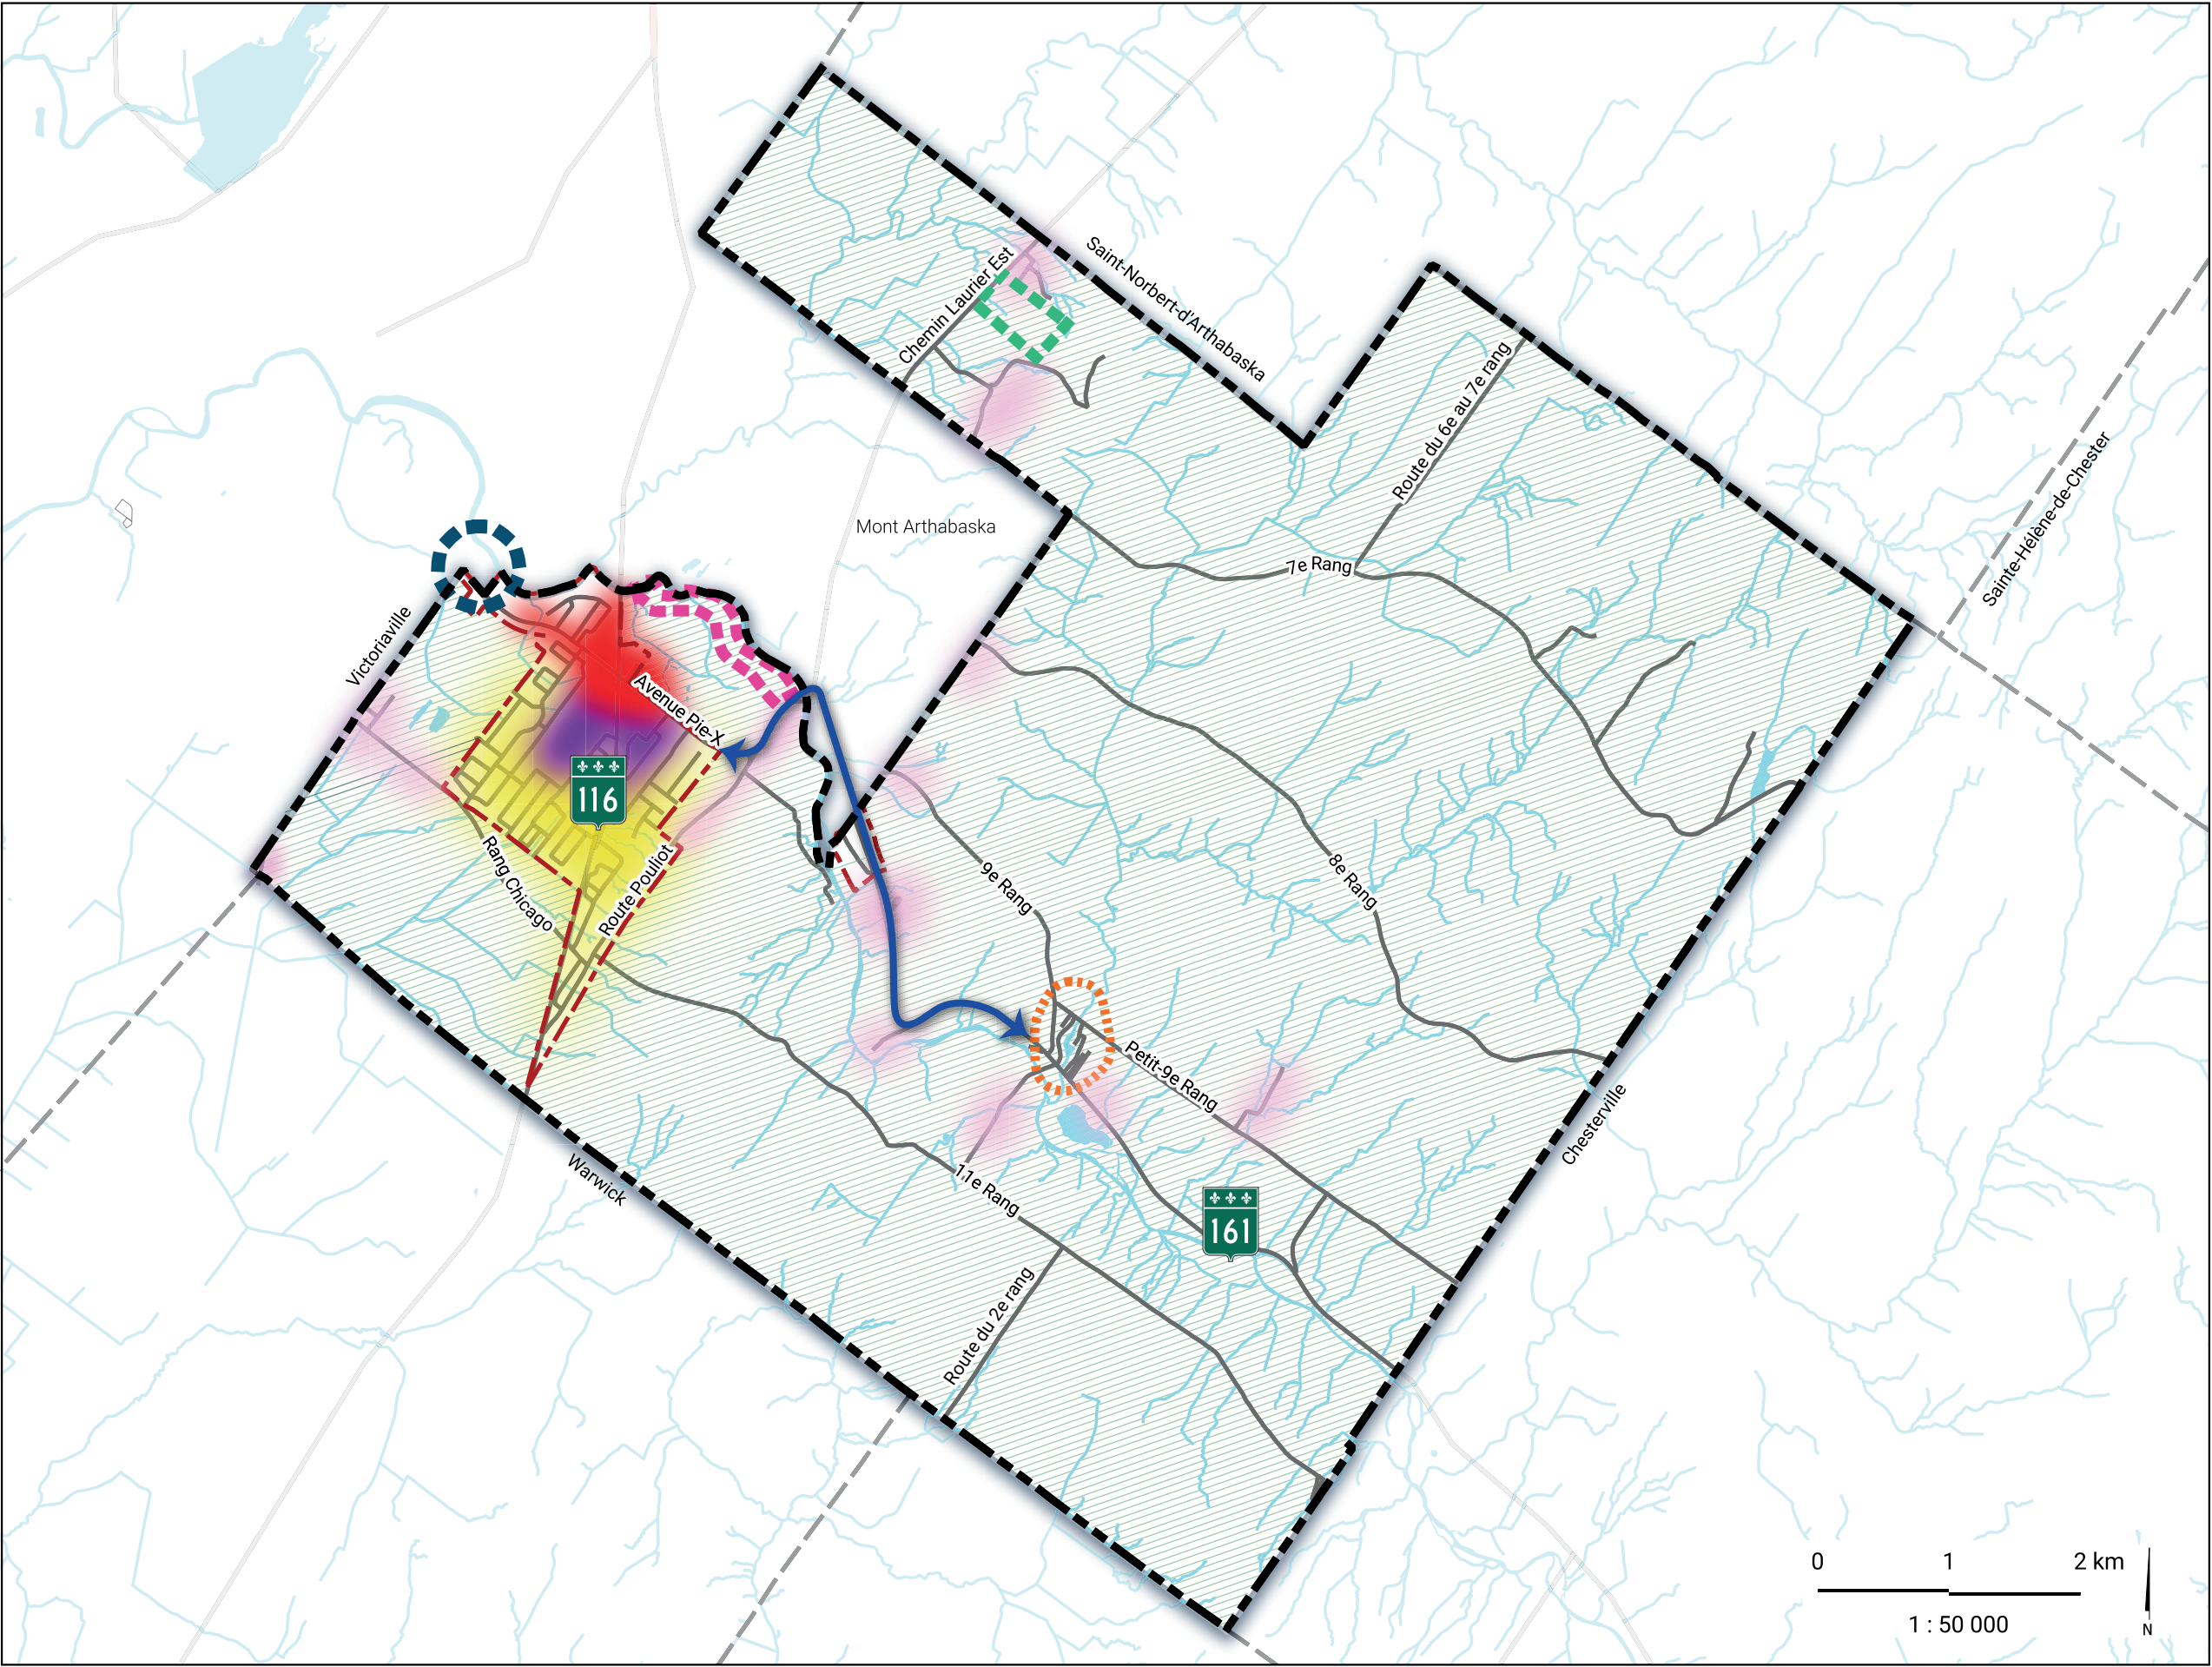

Annexe D - Organisation spatiale

*Ce plan fait partie intégrante du Plan d'urbanisme numéro 129-2026

LÉGENDE

- Limite de Saint-Christophe-d'Arthabaska
- Limites des municipalités voisines
- Périmètre d'urbanisation
- Voirie
- Lacs et cours d'eau
- Secteur de consolidation des activités industrielles
- Secteur de consolidation résidentielle
- Secteur voué à la consolidation des activités commerciales
- Hameau résidentiel rural
- Secteur de potentiel récréotouristique à mettre en valeur
- Berges de la rivière Nicolet à mettre en valeur
- Pôle de villégiature
- Zone agricole
- Entrée de la municipalité
- Couloir à consolider

Références cartographiques :

MRC d'Arthabaska

Numéro de projet : 2209-119
 Format original : 11x17
 Projection : NAD 83 (CSRS) / MTM zone 8
 Dernière modification : 2024-03-06

