



Annexe A - Grandes affectations du sol

Feuillet 1/2 - Hors PU

**Ce plan fait partie intégrante du Plan d'urbanisme numéro 129-2026*

LÉGENDE

- Legend for the map:

 - Limites de Saint-Christophe-d'Arthabaska
 - Limites municipalité voisine
 - Périmètre d'urbanisation
 - Limites de lot
 - Réseau routier
 - Ligne électrique
 - Prise d'eau potable
 - Lac et cours d'eau


AFFECTATIONS

-  Agricole
 -  Récrétouristique
 -  Résidentielle rurale
 -  Villégiature

Références cartographiques :

Numéro de projet : 2209-119
Format original : 11x17
Projection : NAD 83 (CSRS) / MTM zone 8
Dernière modification : 2024-11-13

0 1 2
1:50,000

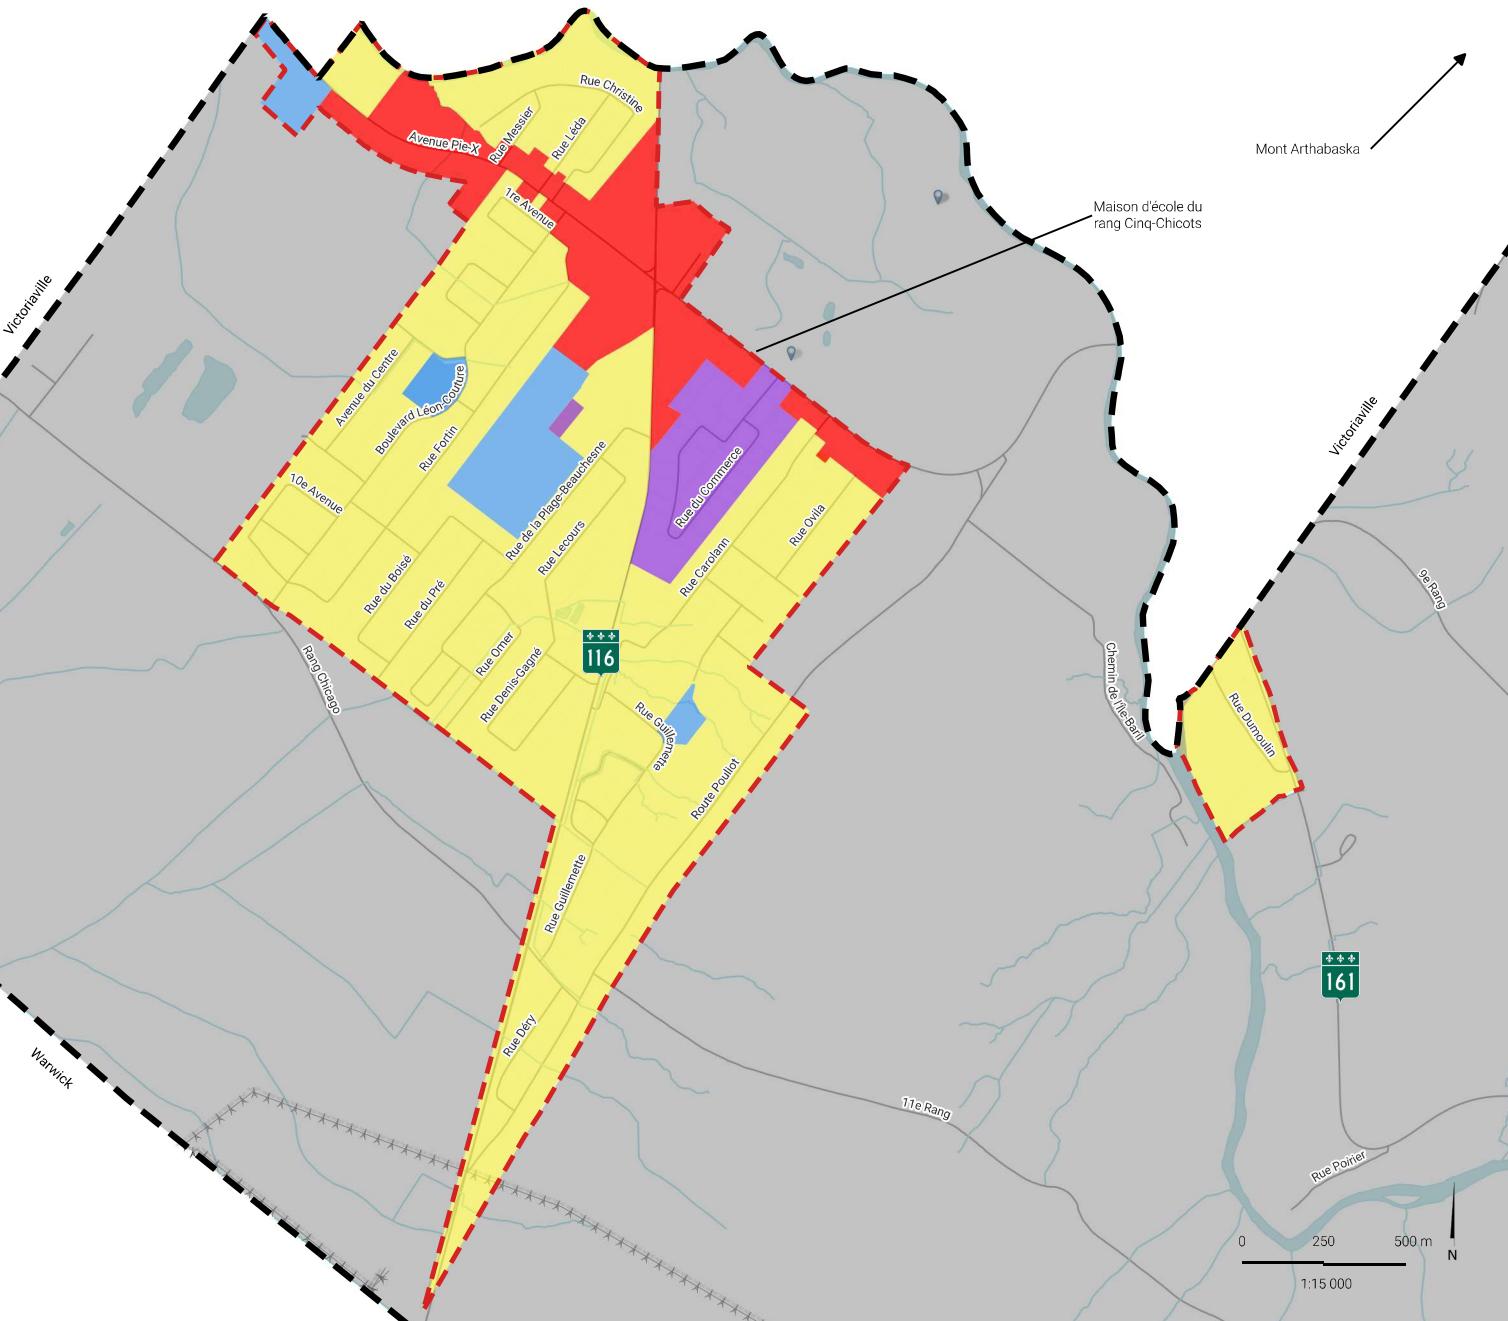

Annexe A - Grandes affectations du sol

Feuillet 2/2 - PU

**Ce plan fait partie intégrante du Plan d'urbanisme numéro 129-2026*

LÉGENDE

- The legend consists of eight entries, each with a small icon followed by a text label. The icons are: a black L-shaped line for 'Limite de Saint-Christophe-d'Arthabaska'; a dashed line for 'Limite municipalité voisine'; a red dashed line for 'Périmètre d'urbanisation'; a white rectangle for 'Limite de lot'; a thick grey line for 'Réseau routier'; a line with asterisks for 'Ligne électrique'; a blue location pin for 'Prise d'eau potable'; and a blue rectangle for 'Lac et cours d'eau'.

AFFECTATIONS

-  Agricole
 -  Commerciale
 -  Résidentielle
 -  Industrielle
 -  Publique ou institutionnelle

Références cartographiques :

Numéro de projet : 2209-119
Format original : 11x17
Projection : NAD 83 (CSRS) / MTM zone 8
Dernière modification : 2025-09-15